

**FILTER:**

wahlweise ein oder zwei Anschlussmöglichkeiten  
max. Dachfläche gesamt 213m<sup>2</sup>

**ZISTERNE:**

Mit Abdeckung Klasse B-125kN erhöht sich die Zulauf- und Ablauftiefe und die Gesamttiefe um 45mm.

Mit Abdeckung Klasse D-400kN erhöht sich die Zulauf- und Ablauftiefe und die Gesamttiefe um 20mm.


Die Höhen der bauseitigen Mörtelfugen sind mit 10mm angenommen. Toleranzen der Betonteile nach DIN 4034.

Zulauf und Ablauf (Standard DN100) können nur an den von uns angegebenen blauen Punkten (30° Intervall, Verschraubungspunkte ausgenommen) positioniert werden.

Bitte die Lage von Zulauf und Ablauf in der Draufsicht einzeichnen.

**Verfügbare Positionen:**

0°, 30°, 60°, 120°, 150°, 180°, 240°, 270°, 300°

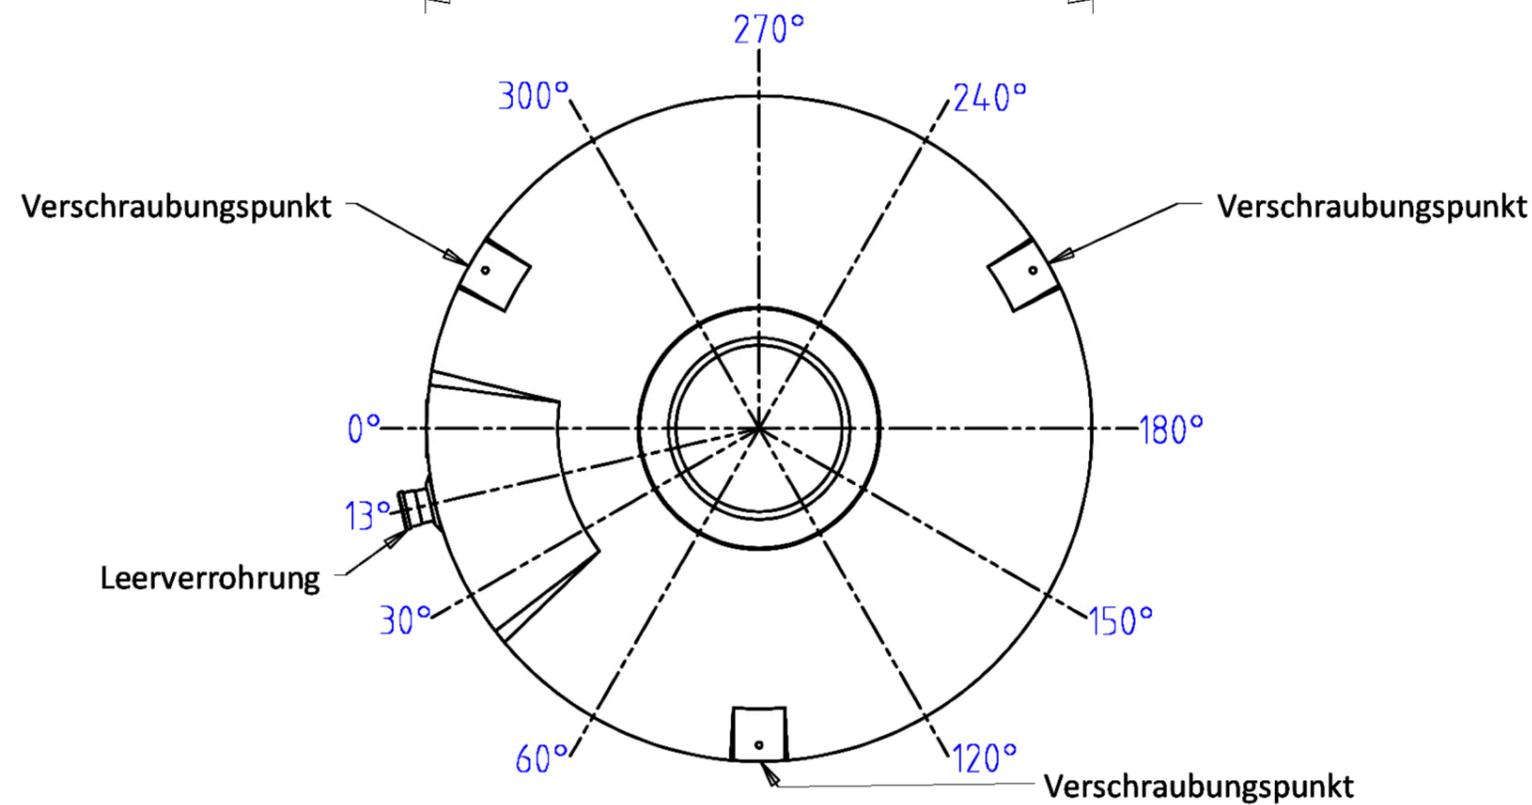

|   |       |                |                              |                |              |        |
|---|-------|----------------|------------------------------|----------------|--------------|--------|
| Allgemeintoleranz<br>ISO 2768<br>mittel   |       |                | Maßstab                      | Auftragsnummer | DXF - Kontur |        |
|   |       |                |                              |                | Drehen       | Fräsen |
| Bearb.  | Datum | Name           | Benennung                    |                |              |        |
| Geprüft   |       | Trauer Florian | <b>Betonzisterne Comfort</b> |                |              |        |
| Norm  |       |                | <b>12500L -GF</b>            |                |              |        |
| <b>SCHLÜSSELBAUER</b><br>ECOTECHNIC<br><small>SCHLÜSSELBAUER Ecotechnic GmbH &amp; Co KG<br/>         4673 Gaspoltschhofen, Austria<br/>         Tel. (+43) 7735 7320-0; support@ecotechnic.at<br/>         www.ecotechnic.at</small> |       |                | Gesamtgewicht                | Zeichnungsnr.  |              |        |
|   |       |                |                              | <b>112167</b>  |              |        |