

FILTER:

wahlweise ein oder zwei Anschlussmöglichkeiten
max. Dachfläche gesamt 213m²

ZISTERNE:

Mit Abdeckung Klasse B-125kN erhöht sich die Zulauf- und Ablauftiefe und die Gesamttiefe um 45mm.

Mit Abdeckung Klasse D-400kN erhöht sich die Zulauf- und Ablauftiefe und die Gesamttiefe um 20mm.


Die Höhen der bauseitigen Mörtelfugen sind mit 10mm angenommen. Toleranzen der Betonteile nach DIN 4034.

Zulauf und Ablauf (Standard DN100) können nur an den von uns angegebenen blauen Punkten (30° Intervall, Verschraubungspunkte ausgenommen) positioniert werden.

Bitte die Lage von Zulauf und Ablauf in der Draufsicht einzeichnen.

Verfügbare Positionen:

0°, 30°, 60°, 120°, 150°, 180°, 240°, 270°, 300°

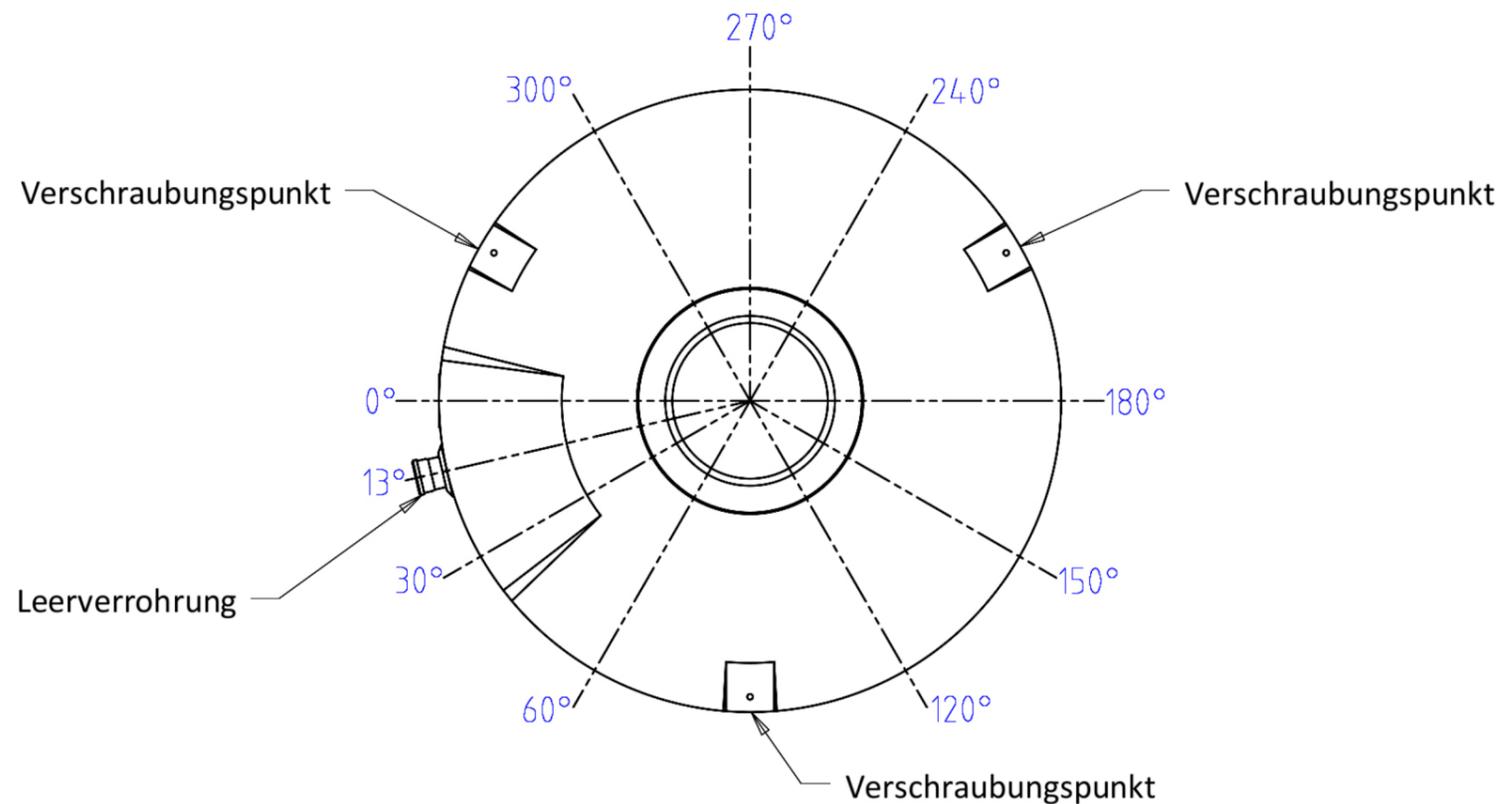

Allgemeintoleranz ISO 2768 mittel			Maßstab	Auftragsnummer	DXF - Kontur	
					Drehen	Fräsen
Bearb.	Datum	Name	Benennung			
Geprüft		Trauner Florian	Betonzisterne Comfort			
Norm			6200L -GF			
SCHLÜSSELBAUER ECOTECHNIC <small>SCHLÜSSELBAUER Ecotechnic GmbH & Co KG 4673 Gaspolthofen, Austria Tel. (+43) 7735 7320-0; support@ecotechnic.at www.ecotechnic.at</small>			Gesamtgewicht	Zeichnungsnr.		
				112164		