


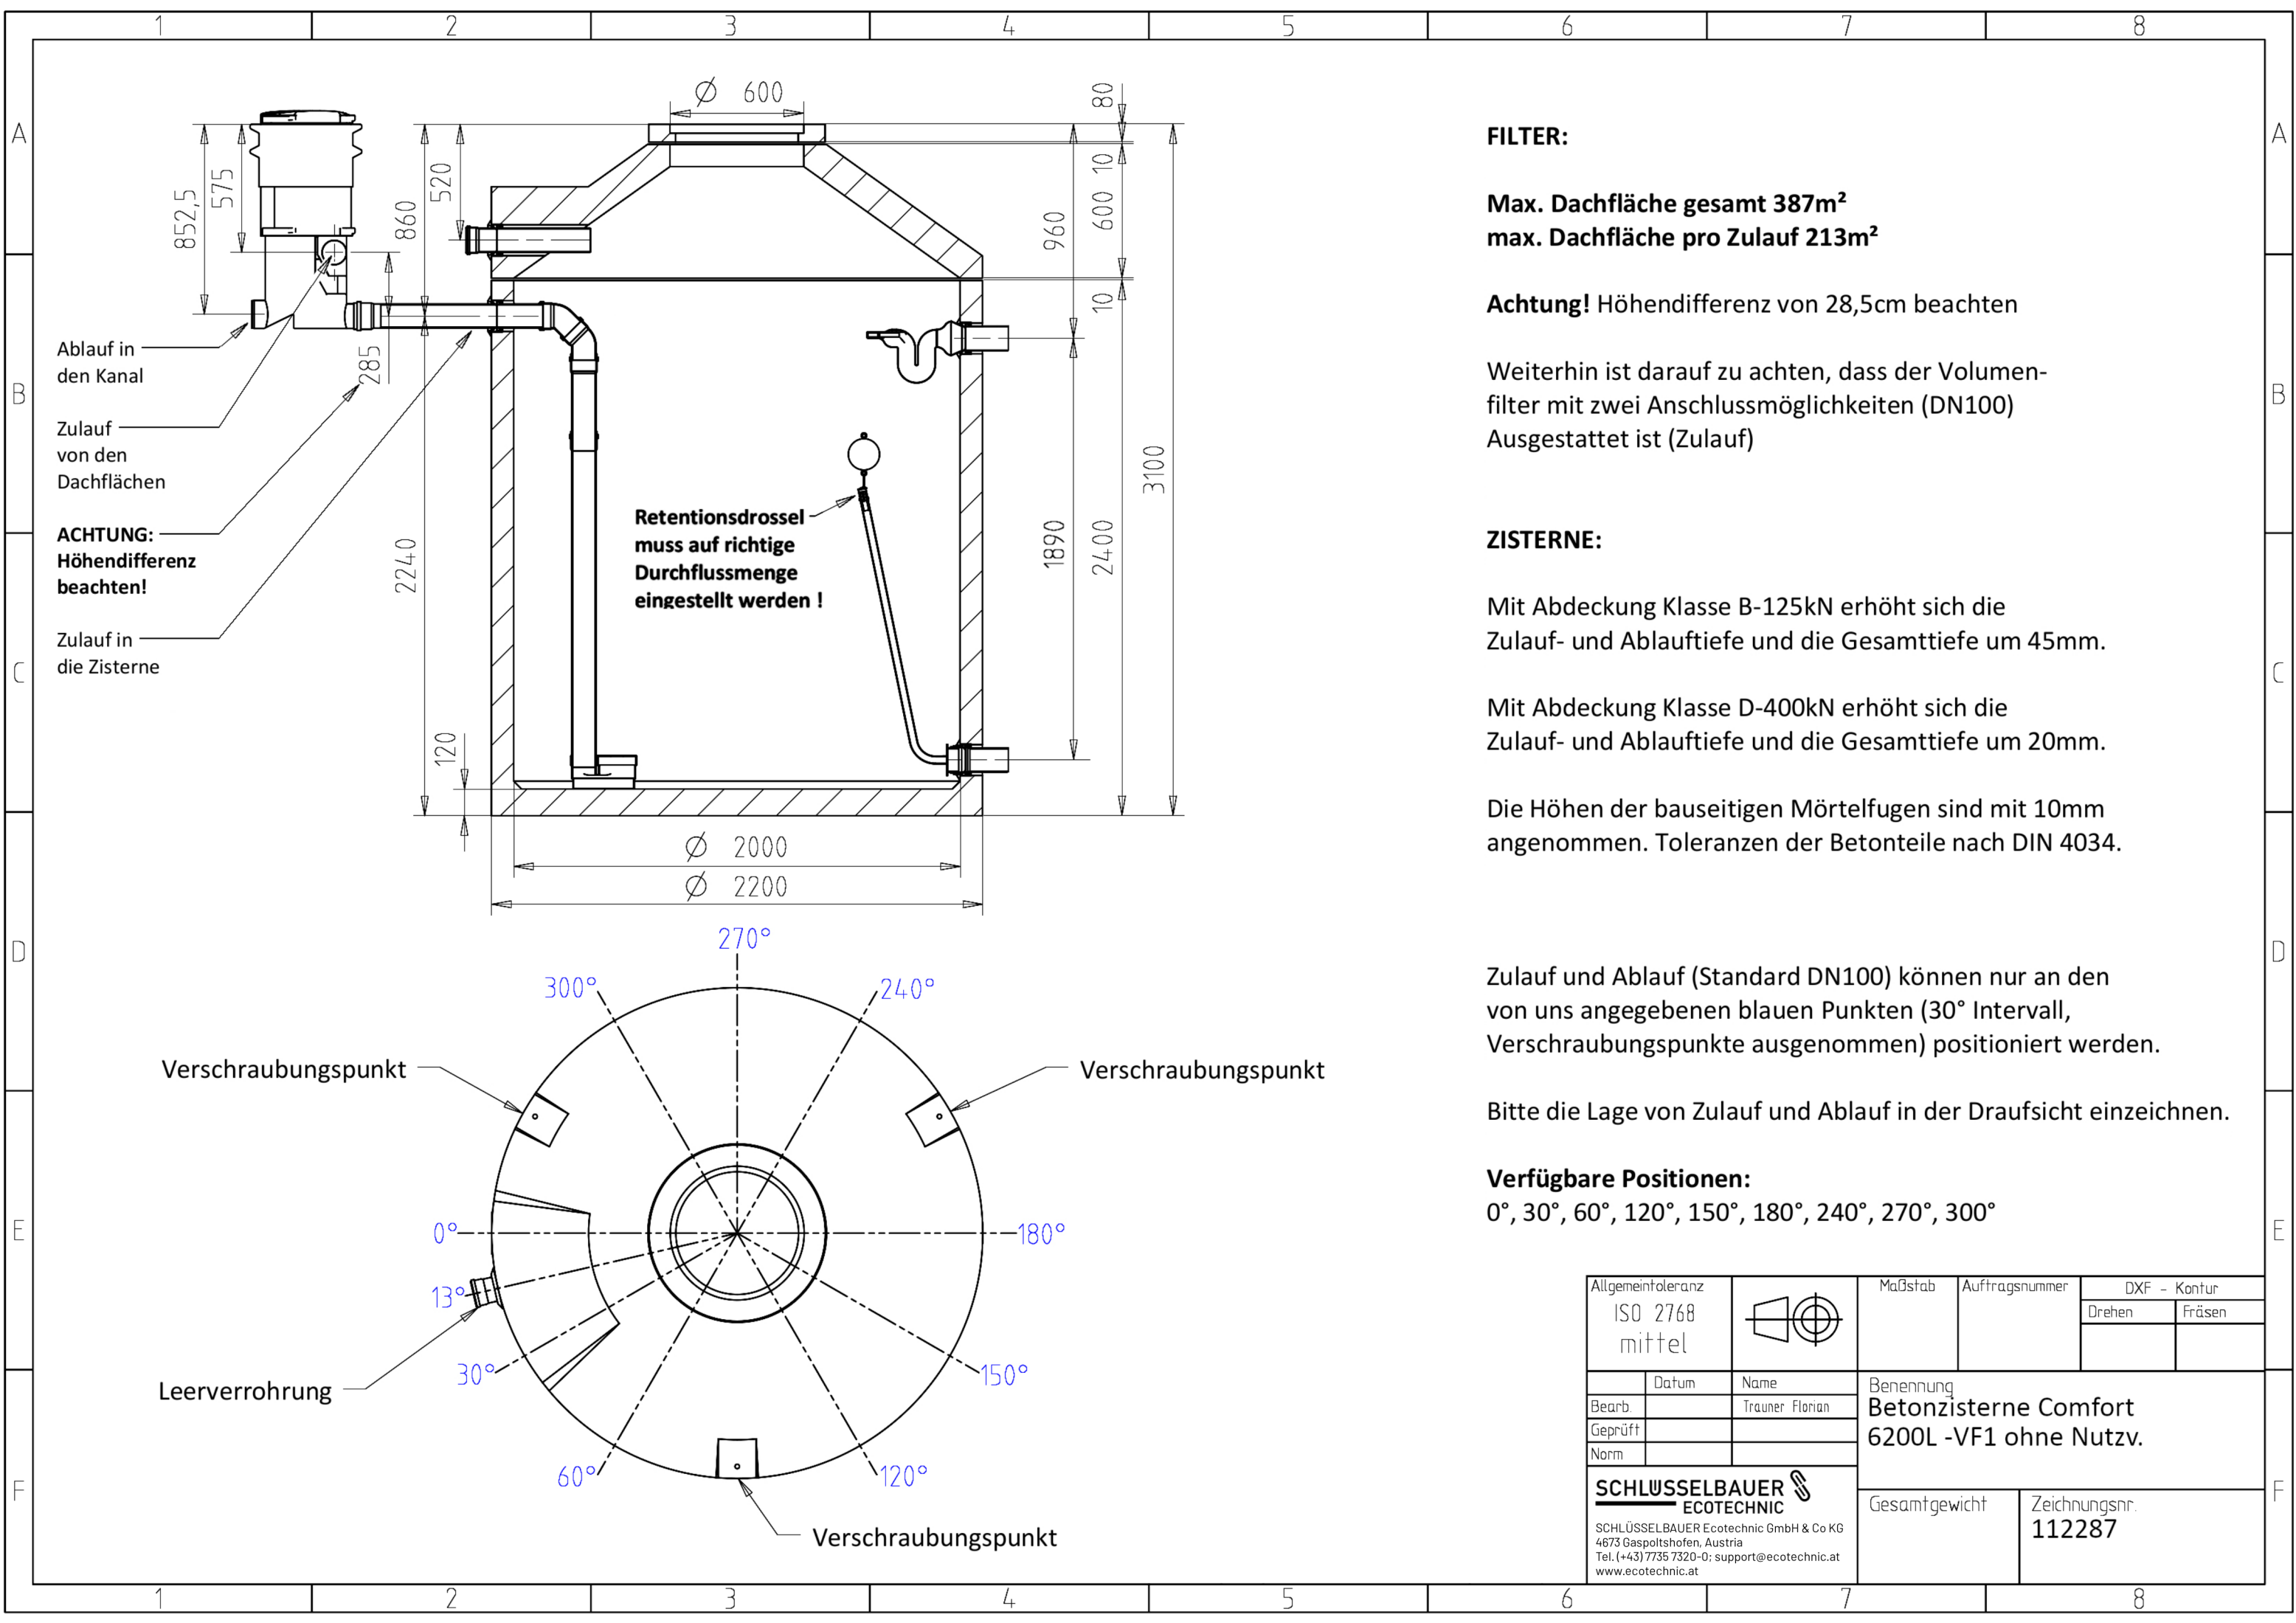

FILTER:

Max. Dachfläche gesamt 387m²
max. Dachfläche pro Zulauf 213m²

Achtung! Höhendifferenz von 28,5cm beachten

Weiterhin ist darauf zu achten, dass der Volumenfilter mit zwei Anschlussmöglichkeiten (DN100) Ausgestattet ist (Zulauf)

ZISTERNE:

Mit Abdeckung Klasse B-125kN erhöht sich die Zulauf- und Abflautiefe und die Gesamttiefe um 45mm.

Mit Abdeckung Klasse D-400kN erhöht sich die Zulauf- und Abflautiefe und die Gesamttiefe um 20mm.


Die Höhen der bauseitigen Mörtelfugen sind mit 10mm angenommen. Toleranzen der Betonteile nach DIN 4034.

Zulauf und Ablauf (Standard DN100) können nur an den von uns angegebenen blauen Punkten (30° Intervall, Verschraubungspunkte ausgenommen) positioniert werden.

Bitte die Lage von Zulauf und Ablauf in der Draufsicht einzeichnen.

Verfügbare Positionen:

0°, 30°, 60°, 120°, 150°, 180°, 240°, 270°, 300°

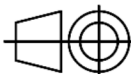Allgemeintoleranz ISO 2768 mittel			Maßstab	Auftragsnummer	DXF – Kontur	
					Drehen	Fräsen
	Datum	Name	Benennung Betonzisterne Comfort 6200L -VF1 ohne Nutzv.			
Bearb.		Trauner Florian				
Geprüft						
Norm						
SCHLÜSSELBAUER  ECOTECHNIC SCHLÜSSELBAUER Ecotechnic GmbH & Co KG 4673 Gaspoltshofen, Austria Tel. (+43) 7735 7320-0; support@ecotechnic.at www.ecotechnic.at			Gesamtgewicht		Zeichnungsnr. 112287	